


הערות:

1. הפרויקט לפני קבלת היתר בניה ולכן יתכנו שינויים והתאמות ככל שידרשו ע"י הרשויות המוסמכות, המתכננים והיועצים השונים.
2. המידות הינן לפני טיח, ריצוף וחיפויים.
3. בשרטוט ארונות הינם להמחשה בלבד.
4. גודל ארונות יקבע ע"פ האמור במפרט הטכני.
5. המידות במרפסות כוללות קיר חיצוני/מעקה.
6. ייתכנו הנמכות תקרות לצורך הסתרת מערכת מזוג/איוורור.
7. ייתכן טף מוגבה ביציאה למרפסת.
7. ראה רשימת הערות מלאה המצורפת למפרט המכר.

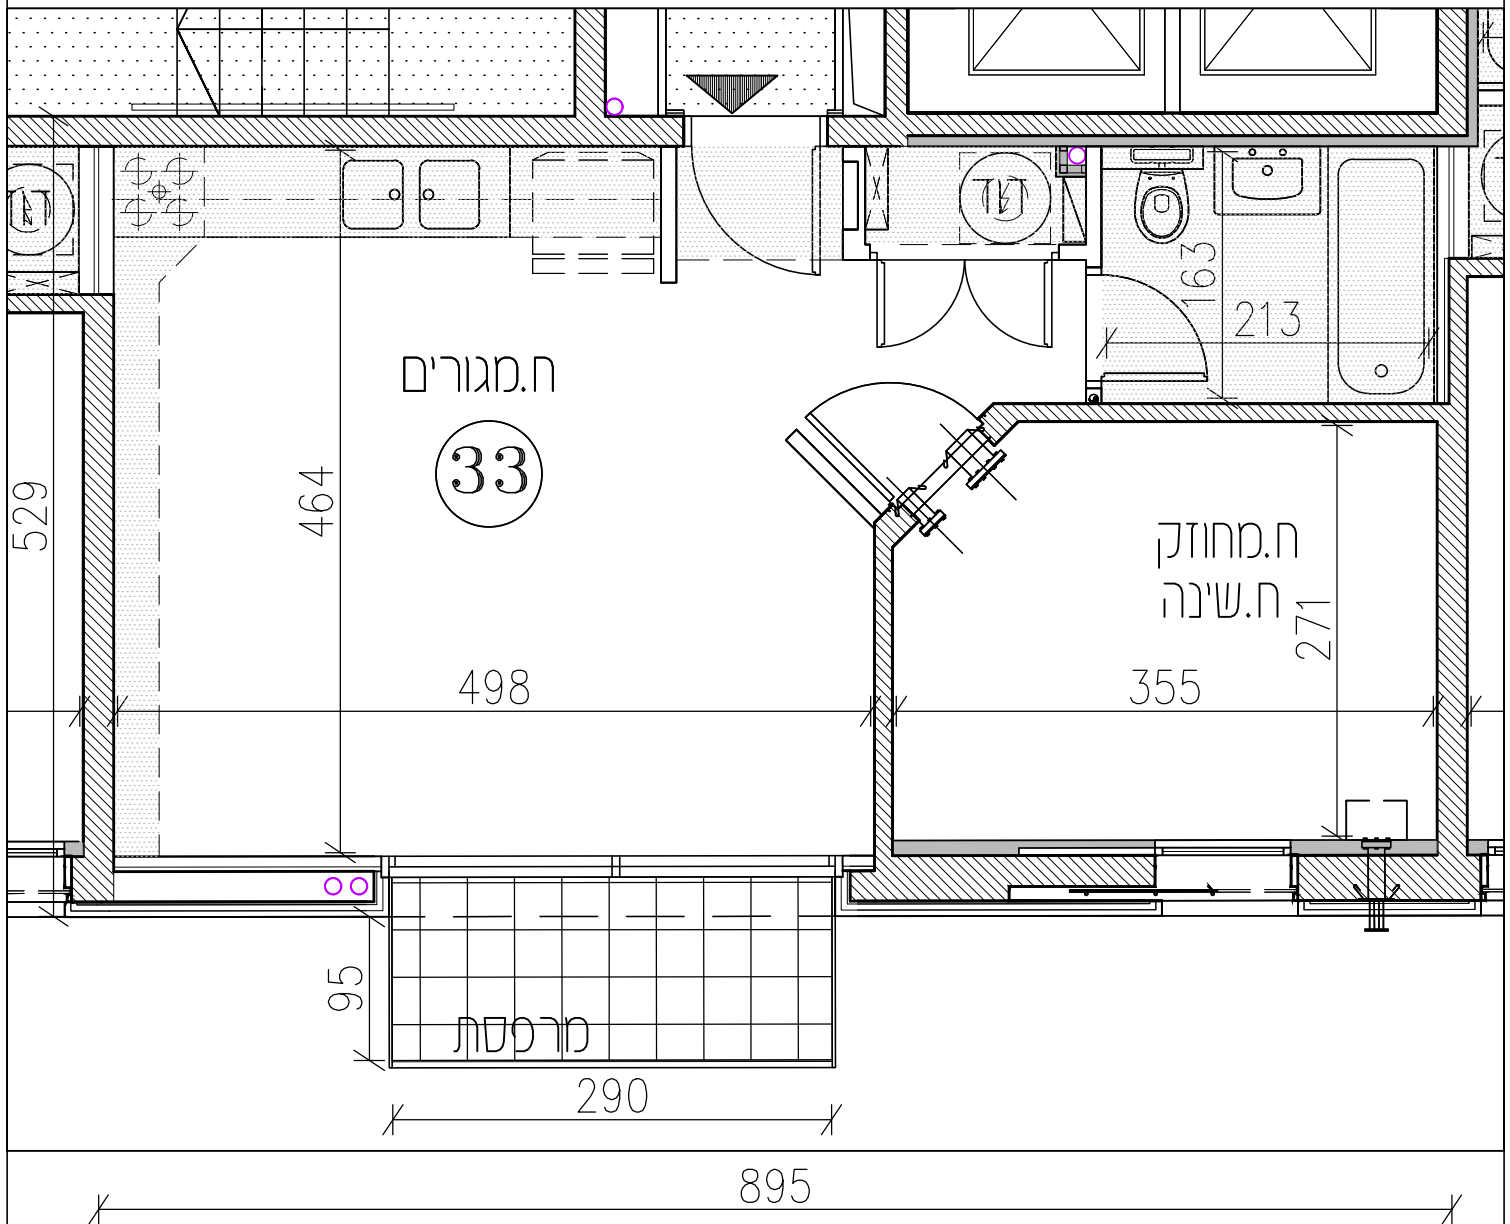

תכנית דירה מס' 33 קומה 5 חפלט +16.51		מימושים ביפו 61 בע"מ רח' כנפי נשרים 13 ירושלים 02-6280605 : 70. פקס: 02-5662095 MIMUSHIM.RE@GMAIL.COM	
מס' דף: 33	פרויקט: רח' יפו 61 ירושלים 55 יח"ד	מהדורה: 4 תאריך: 19.08.21	תכנון: אלכסנדר אוסטרובסקי אדריכל רח' האביבית 5/10 ירושלים 96508 נ"י: 02-6242605, 02-6247755, 054-4791537 : 70. פקס:
קב"מ 1:50			