

הארזים 5  
ירושלים

תכנית מכר


דירה 19  
קומה 4

תאריך: 30.01.2024  
קני"מ: 1:50  
מוקטן

שטח דירה: 81 מ"ר

שטח מרפסת שמש: 6 מ"ר

חלקה המקורה: קירווי מלא

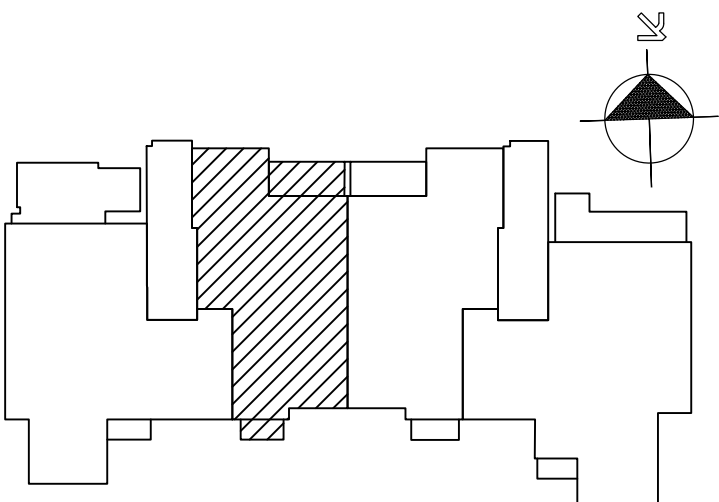

ראה רשימת הערות כלליות  
ומקרא בתחילת חוברת זו


חתימת הקונה: תאריך:

חתימת הקונה: תאריך:

חתימת המוכר: תאריך:



**אלי רכס**  
**אדריכלים**  
ומתכנני ערים בע"מ  
האומן 9 ירושלים  
office@reches.org.il

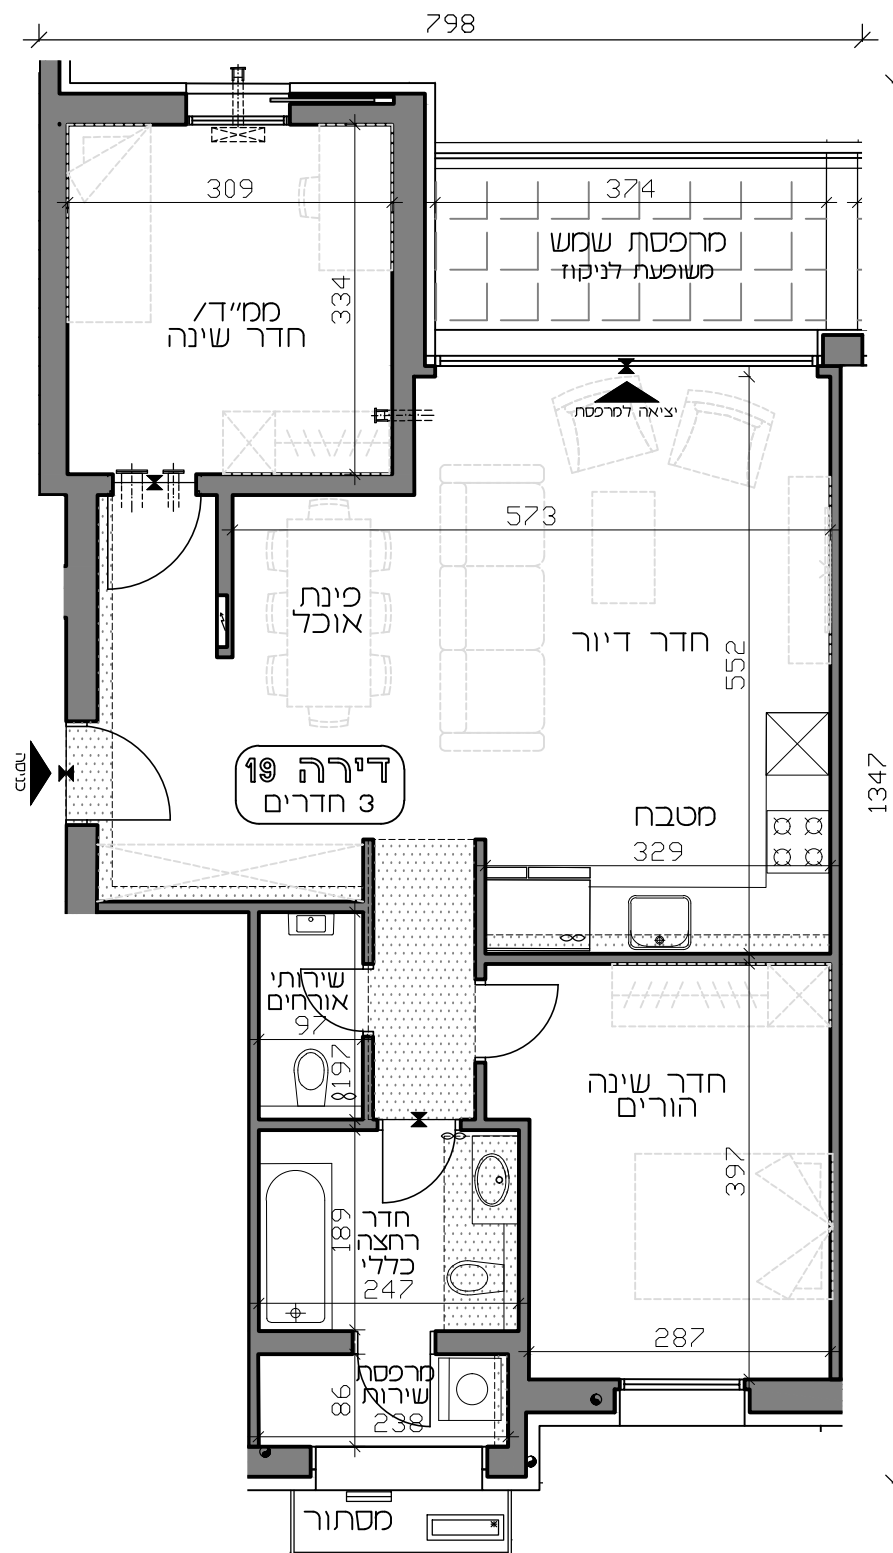

**הערה:** לפני היתר בניה ולכן יתכנו שינויים והתאמות ככל שידרשו, ע"י הרשויות המוסמכות, המתכננים והיועצים השונים.